


II/01 KOORDINAČNÍ VÝKRES

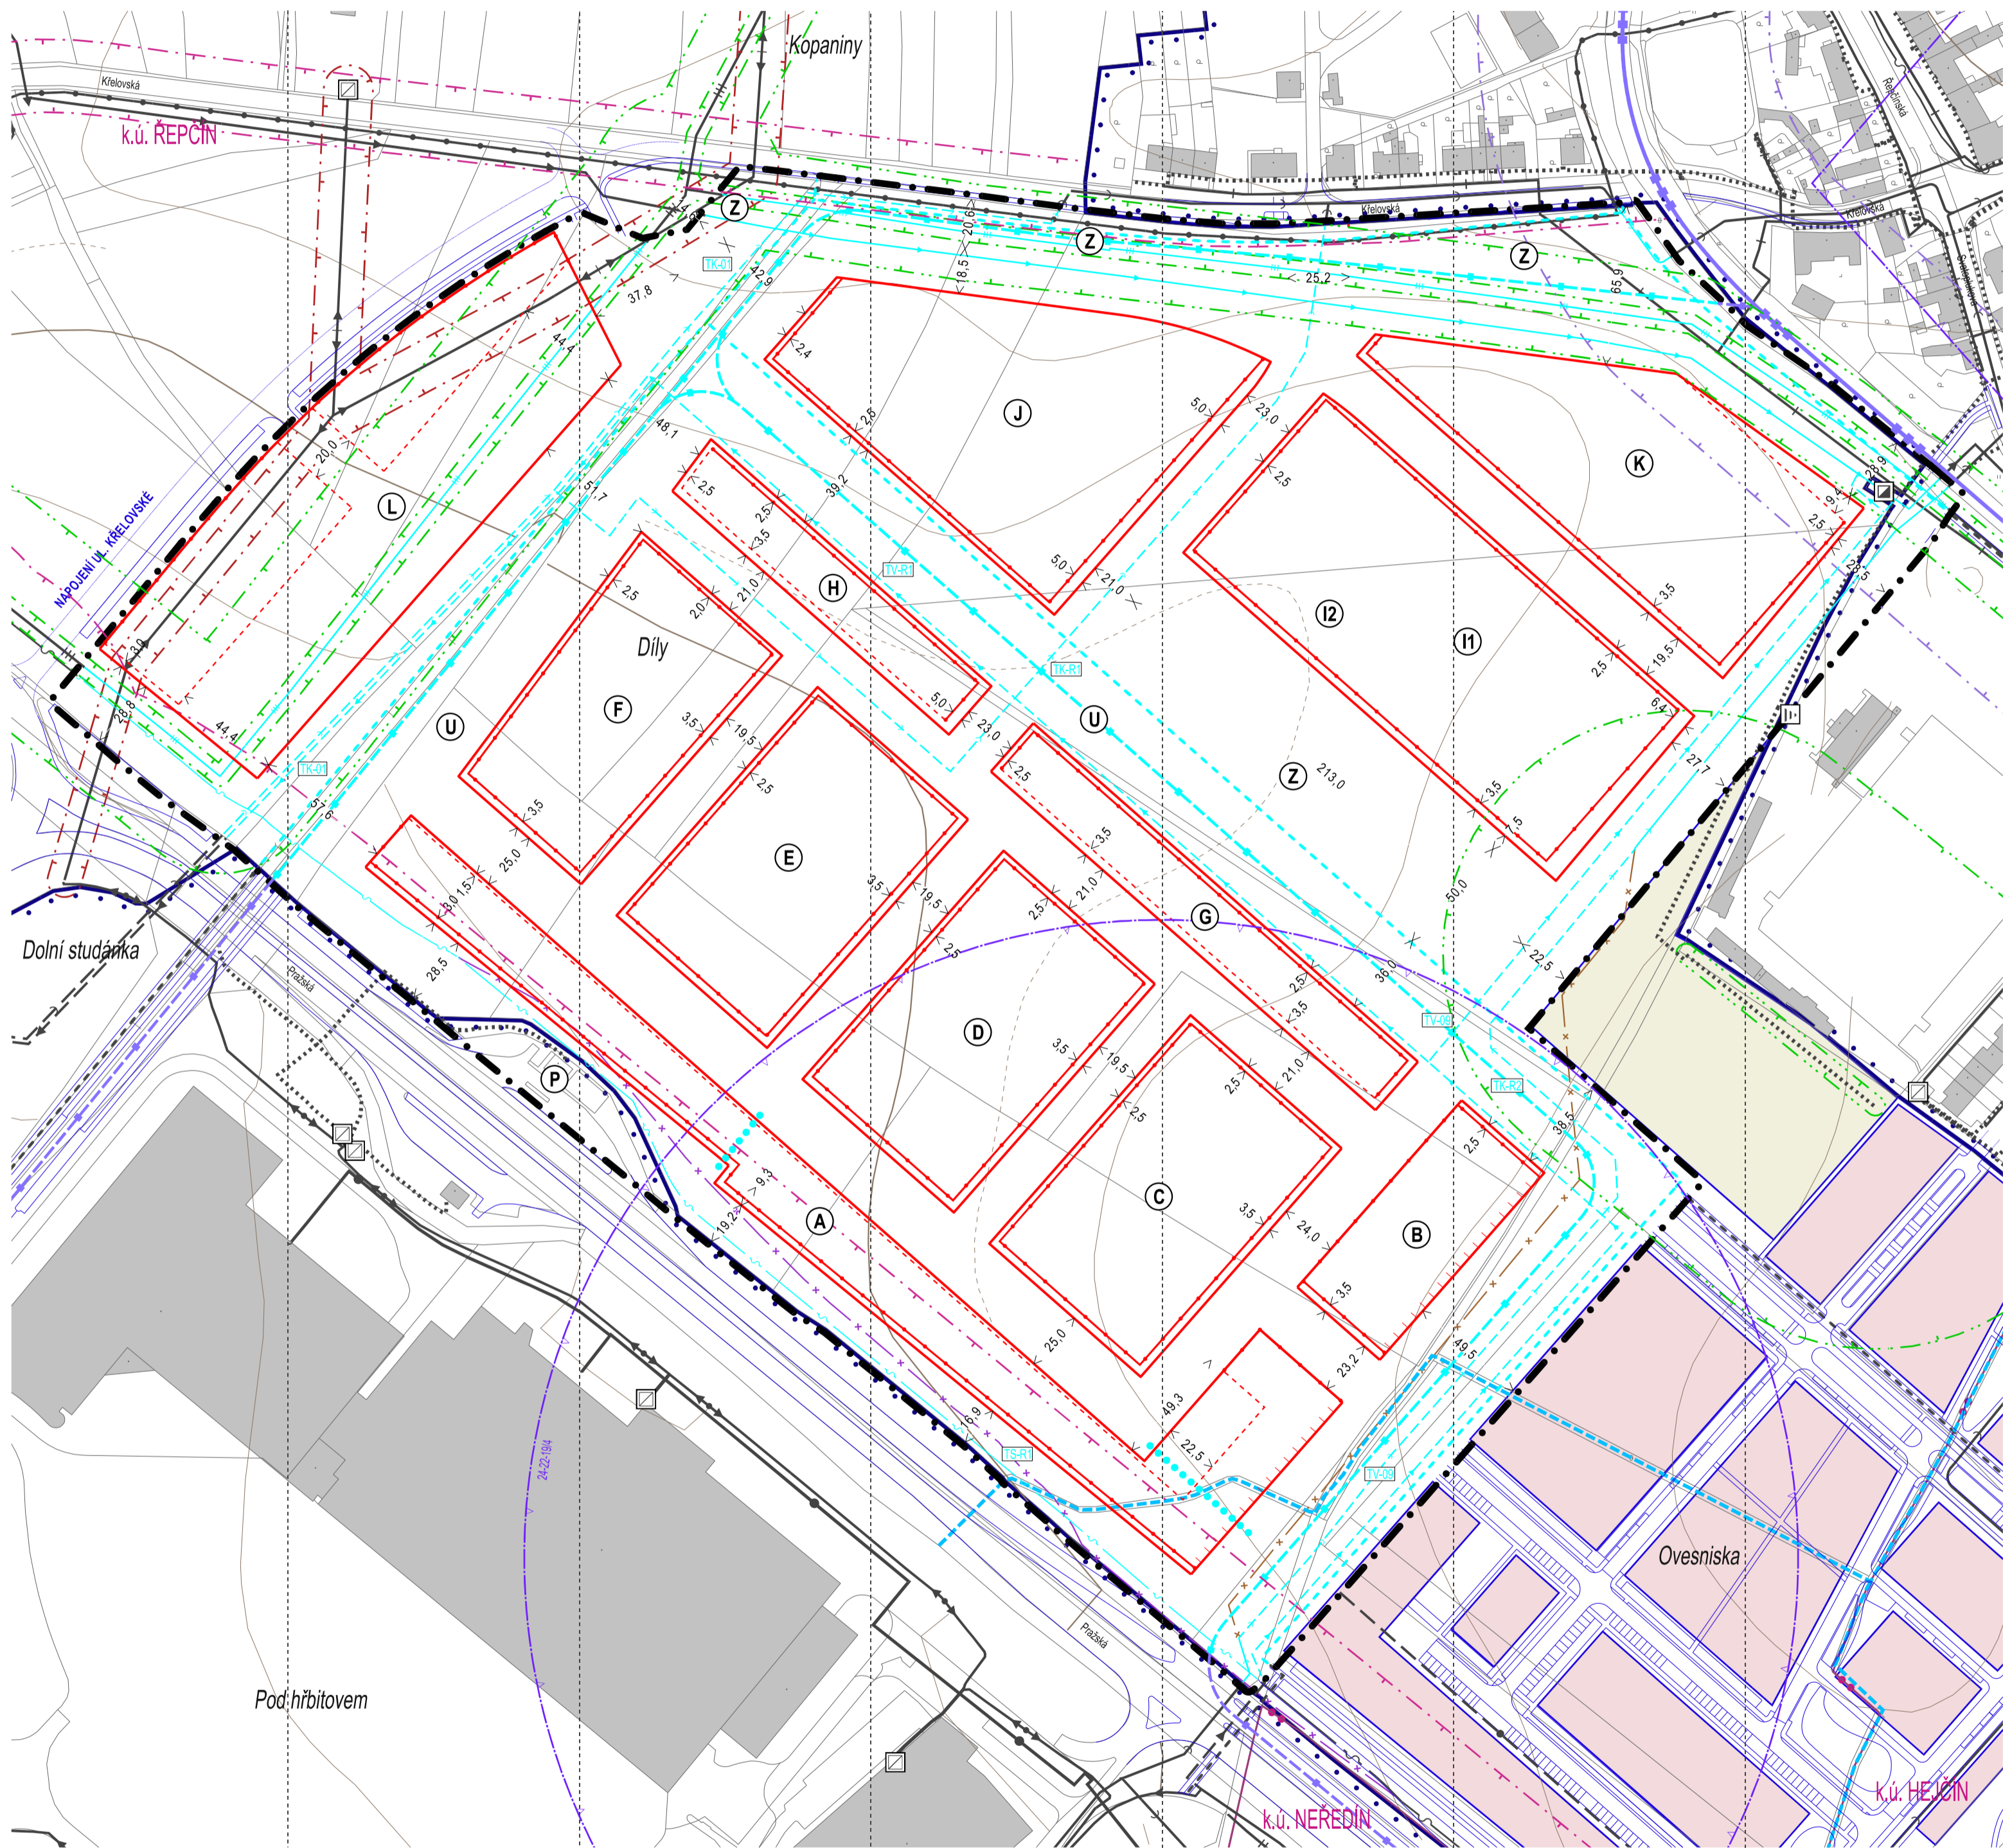

LEGENDA

	HRANICE ŘEŠENÉHO ÚZEMÍ		ULIČNÍ ČÁRA
	OZNAČENÍ SOUBORU POZEMKŮ (STAVEBNÍCH BLOKŮ)		STAVEBNÍ ČÁRA PLNÁ ZÁVAZNÁ
	KÓTA UDÁVAJÍCÍ MINIMÁLNÍ VZDÁLENOST V METRECH		STAVEBNÍ ČÁRA OTEVŘENÁ ZÁVAZNÁ
	PĚŠÍ PROPOJENÍ		STAVEBNÍ ČÁRA OTEVŘENÁ NEPŘEKROČITELNÁ
	KORIDOR CYKLISTICKÉ DOPRAVY		ROZHRANÍ POZEMKŮ S ODLUŠNÝM VYUŽITÍM

STABILIZOVANÉ	ROZVOJOVÉ	
		VODOVODNÍ ŘÁD
		KANALIZAČNÍ STOKA
		PLYNOVOD VTL
		ELEKTRONICKÉ KOMUNIKAČNÍ VEDENÍ
		KÓD PRVKU TECHNICKÉ INFRASTRUKTURY
		TRAMVAJOVÁ TRÁŤ

INFORMATIVNÍ PRVKY

STABILIZOVANÉ	ROZVOJOVÉ		STABILIZOVANÉ	ROZVOJOVÉ	
		VODOVODNÍ ŘÁD			PLYNOVOD NTL
		MĚRNÝ OBJEKT NA VODOVODU			OBJEKT SKAO
		KANALIZAČNÍ STOKA			ELEKTRONICKÉ KOMUN. VEDENÍ
		KANALIZAČNÍ STOKA - STAV KE ZRUŠENÍ			ELEKTRONICKÉ KOMUN. VEDENÍ - STAV KE ZRUŠENÍ
		SVODNICE 1278 (STAV PO ÚPRAVĚ)			TEPLOVOD
		SVODNICE, HOZ			CYKLISTICKÁ KOMUNIKACE
		ELEKTRICKÉ VEDENÍ VN (VZDUŠNÉ)			ŽELEZNIČNÍ TRÁŤ
		ELEKTRICKÉ VEDENÍ VN (POZEMNÍ)			TRAMVAJOVÁ TRÁŤ
		ELEKTRICKÁ STANICE 220,4 kV			UVAŽOVANÉ ŘEŠENÍ OKOLÍ ÚZEMÍ
		ELEKTRICKÉ VEDENÍ NN			UVAŽOVANÉ BLOKY ZÁSTAVBY V LOKALITĚ OVESNÍSKA
		PLYNOVOD VTL			UVAŽOVANÉ ROZŠÍŘENÍ FOTBALOVÉHO STADIONU

REGULAČNÍ PLÁN PRAŽSKÁ-VÝCHOD

VYBRANÉ LIMITY VYUŽITÍ ÚZEMÍ

	HRANICE ZASTAVĚNÉHO ÚZEMÍ (ÚP OLOMOUC, 2014)		OCHRANNÉ PÁSMO PLYNOVODU
	OCHRANNÉ PÁSMO SILNICE		OCHRANNÉ PÁSMO ANODOVÉ OCHRANY (SKAO)
	OCHRANNÉ PÁSMO ŽELEZNIČNICE		ÚZEMÍ ARCHEOLOGICKÝCH NÁLEZŮ
	OCHRANNÉ PÁSMO ELEKTRICKÉHO VEDENÍ		ZÁJMOVÉ ÚZEMÍ MO ČR - PRO VEŠKEROU NADZEMNÍ VÝSTAVBU
	BEZPEČNOSTNÍ PÁSMO VTL PLYNOVODU		

PRVKY MAPOVÉHO DÍLA

	POLOHOPIŠ - DIGITÁLNÍ KATASTRÁLNÍ MAPA		HRANICE KATASTRÁLNÍHO ÚZEMÍ A JEHO NÁZEV
	VÝŠKOPIS - VRSTEVNICE PO 2 m		SOUČASNÉ STAVBY (MIMO ŘEŠENÉ ÚZEMÍ)



ZÁZNAM O ÚČINNOSTI

Sprejovaný originál, který reguláční plán vydat:		Datum nabytí účinnosti:	
Zastupitelstvo města Olomouce			
Podpis:			
Magistrát města Olomouce, Odbor dopravy a územního rozvoje, Hymisova 10, 779 11 Olomouc		Podpis:	
Osvědčená osoba pořizovatelé:			
Ing. Marek Černý, vedoucí Odboru dopravy a územního rozvoje Magistrátu města Olomouce		Podpis:	

Zpracovatel:		knesel kyncl architekti s.r.o., Šumavská 416/15, 602 00 Brno	
Garant projektu:		Podpis:	
doc. Ing. arch. Jakub Kyncl, Ph.D., ČKA 02672			
Zpracovatelský tým:			
Ing. arch. Jiří Křesal, doc. Ing. arch. Jakub Kyncl, Ph.D., Ing. arch. Jan Špiček, Ing. arch. Kateřina Vančurová, Ing. arch. Bohuš Zoubek			
Objednatel:			
Diluria Investments, s.r.o., U Kamplu 284/11, Praha 4 - Kampl, PSČ 142 00		knesel kyncl architekti s.r.o., Šumavská 416/15, 602 00 Brno, tel.: +420 541 592 134, www.knesel-kyncl.com	
Orange Book s.r.o., U Kamplu 284/11, Praha 4 - Kampl, PSČ 142 00			

Název akce:		Datum: 2019	
REGULAČNÍ PLÁN PRAŽSKÁ-VÝCHOD		Formát: 841 x 420 mm	
VYDÁNÍ		Číslo zakázky: 00667_32	
Název výkresu: KOORDINAČNÍ VÝKRES		Měřítko: 1 : 2 000	
		Číslo výkresu: II/01	